


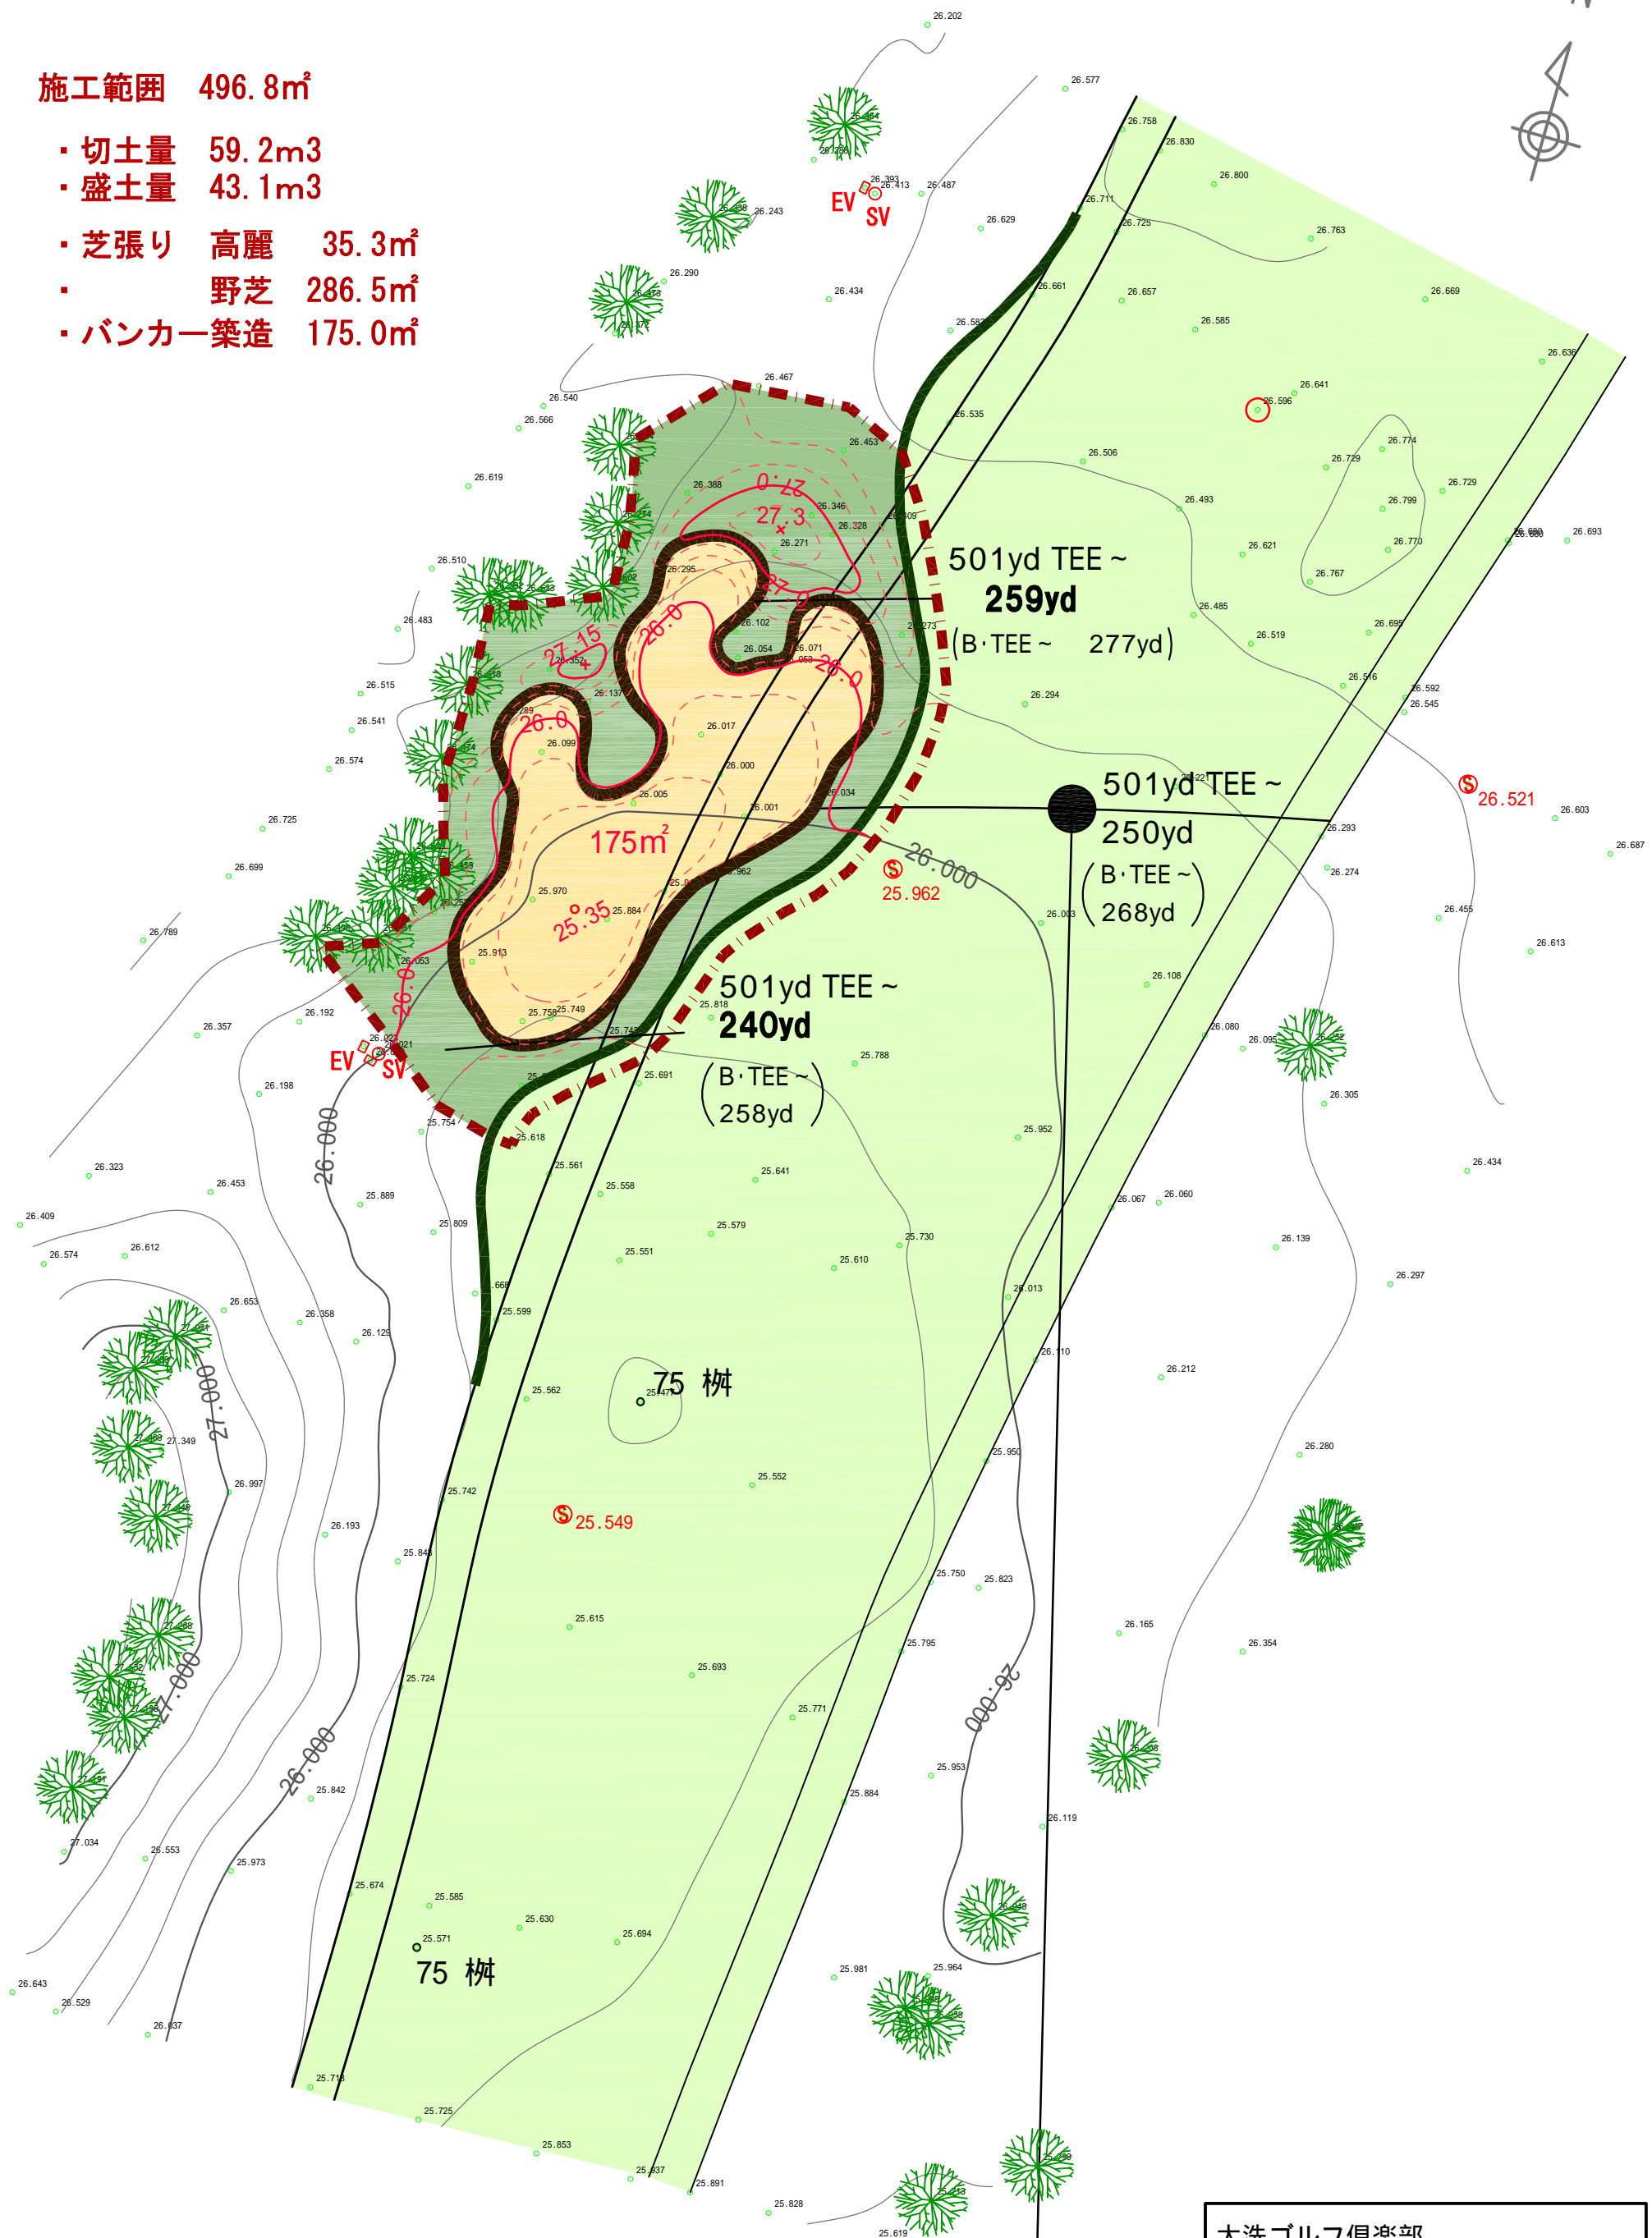

施工範囲 496.8㎡

- ・切土量 59.2m³
- ・盛土量 43.1m³
- ・芝張り 高麗 35.3㎡
- ・ 野芝 286.5㎡
- ・バンカー築造 175.0㎡



大洗ゴルフ倶楽部
Hole 2
Par5
517 | 501 | 476 | 440
Scale 1:250

0 5 10 15 20 25 (m)