施工範囲　2161.5㎡

・切土量　333.8m3
・盛土量　178.2m3

・芝張り　高麗　339.2㎡
・　　野芝　1562.3㎡
・グリーン築造　190.0㎡
・バンカー築造　70.0㎡

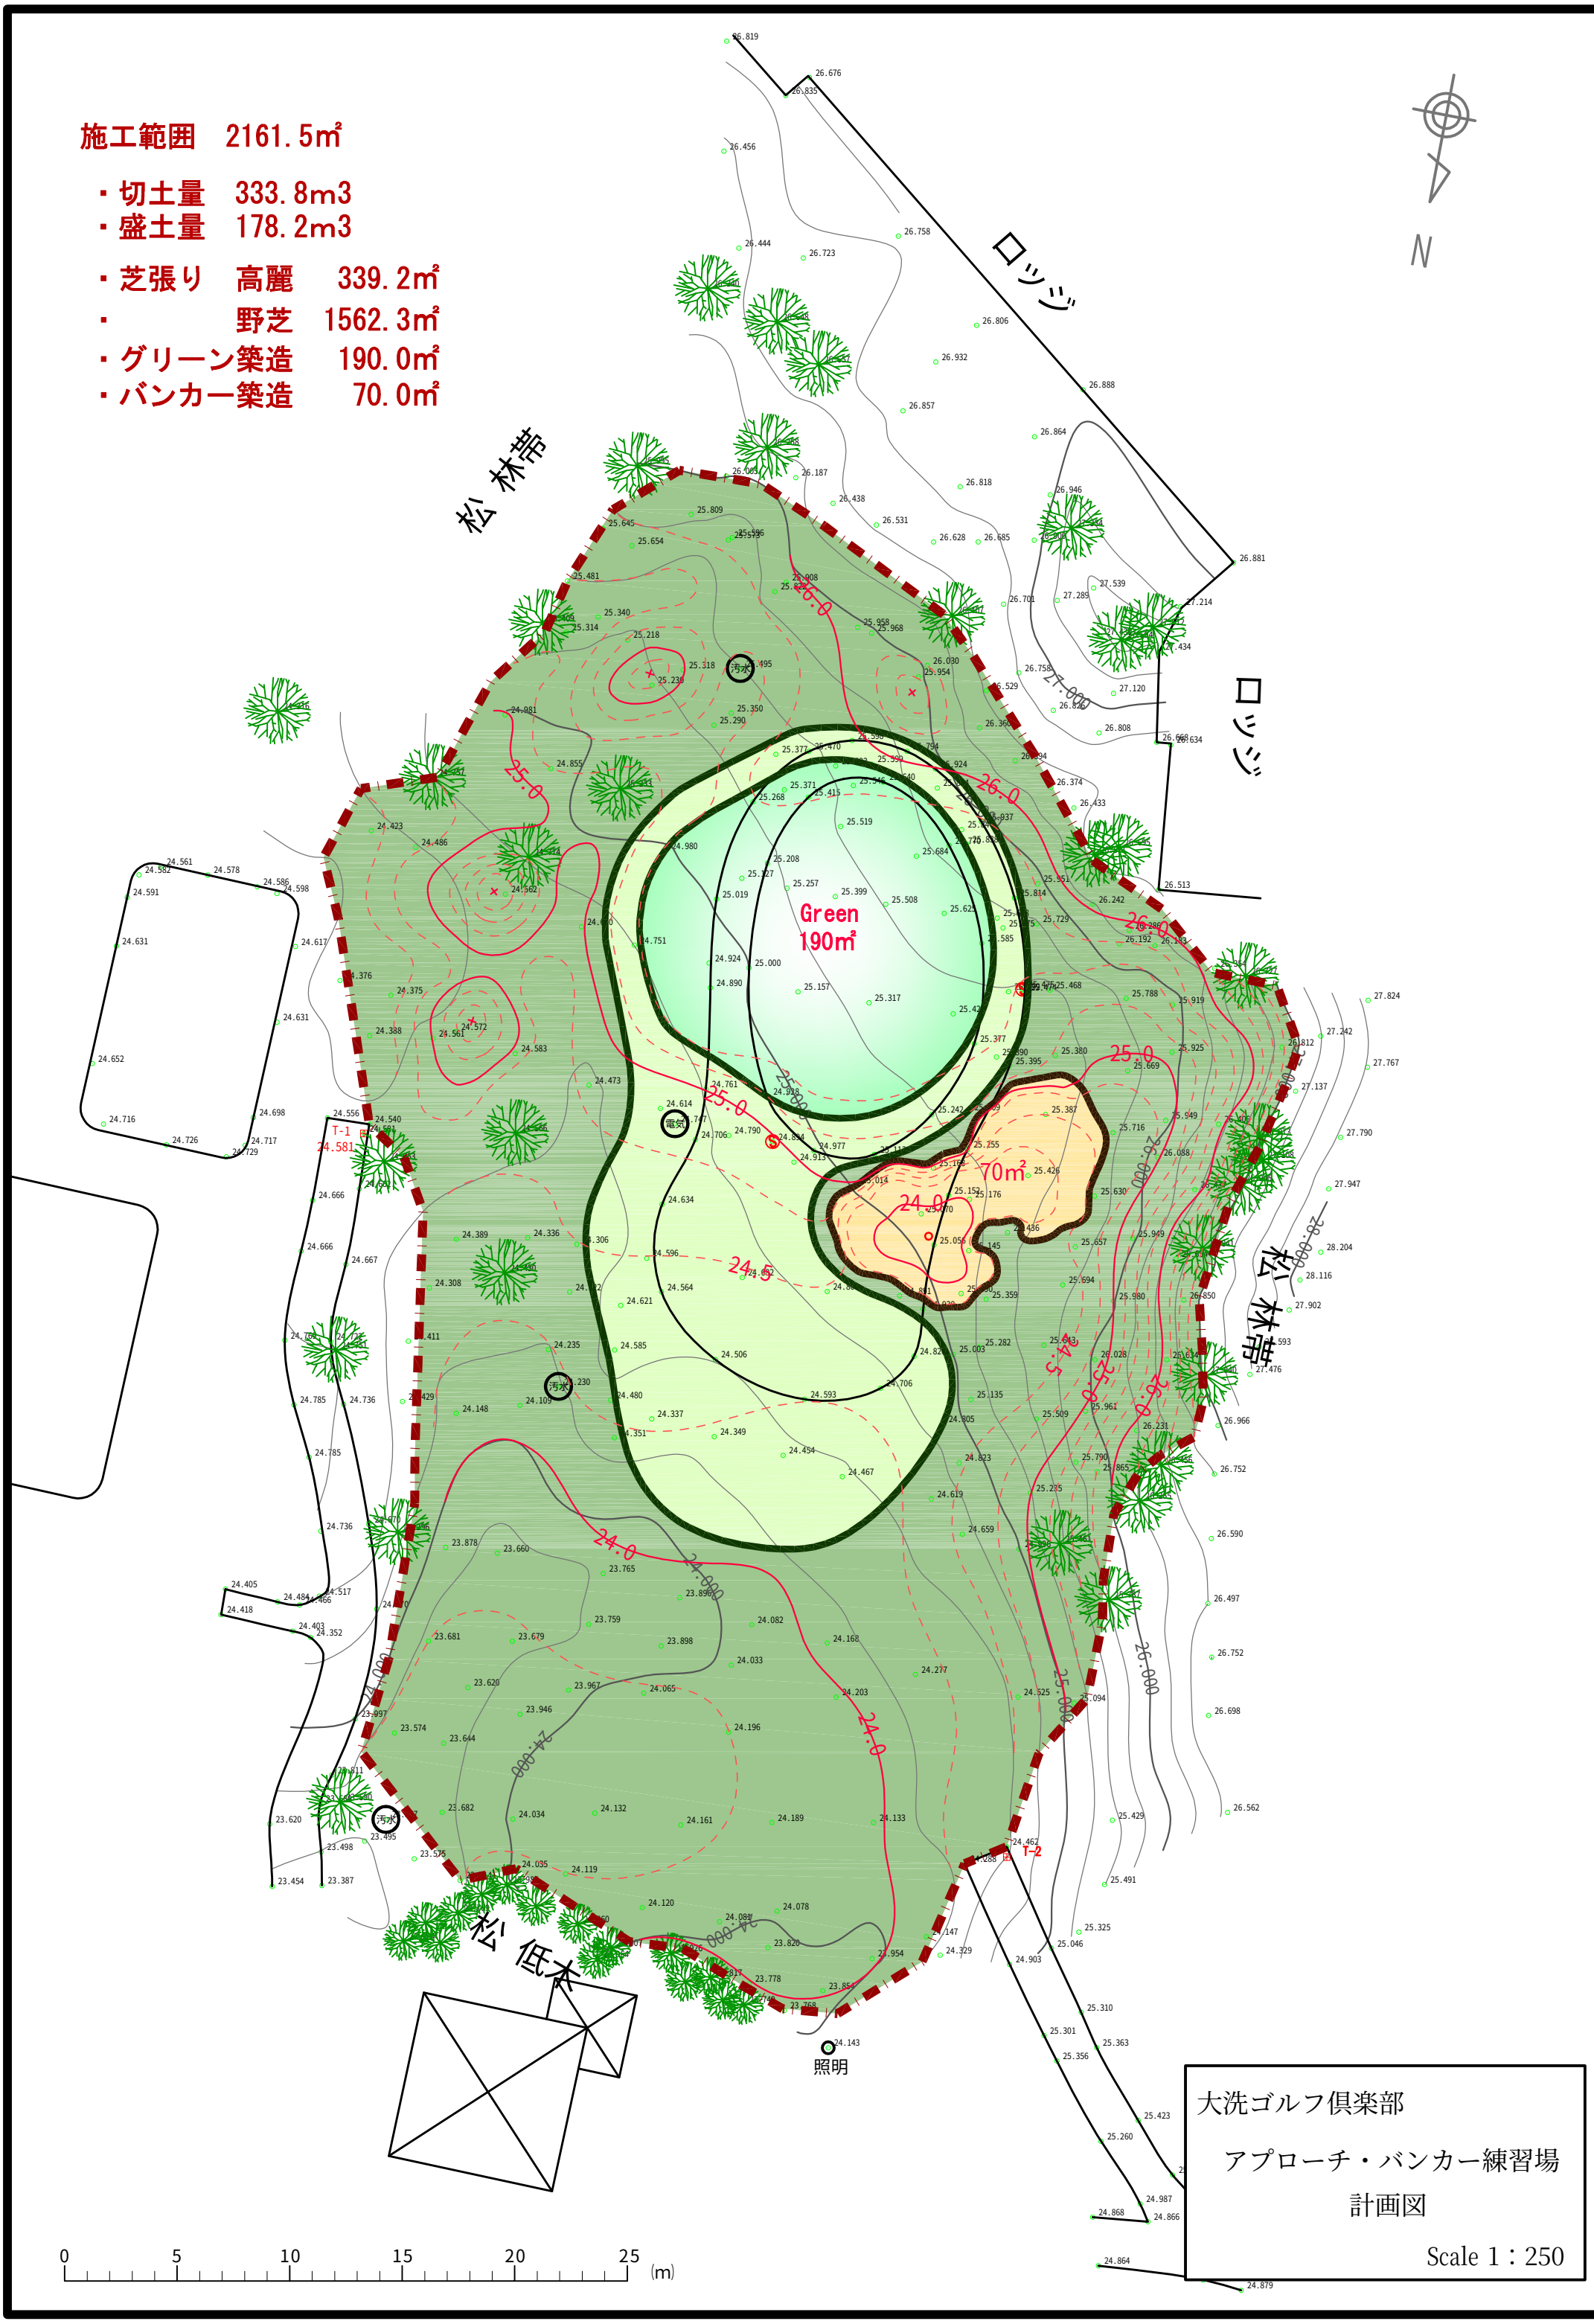

大洗ゴルフ倶楽部

アプローチ・バンカー練習場

計画図

Scale 1：250